




ALÇADO PRINCIPAL

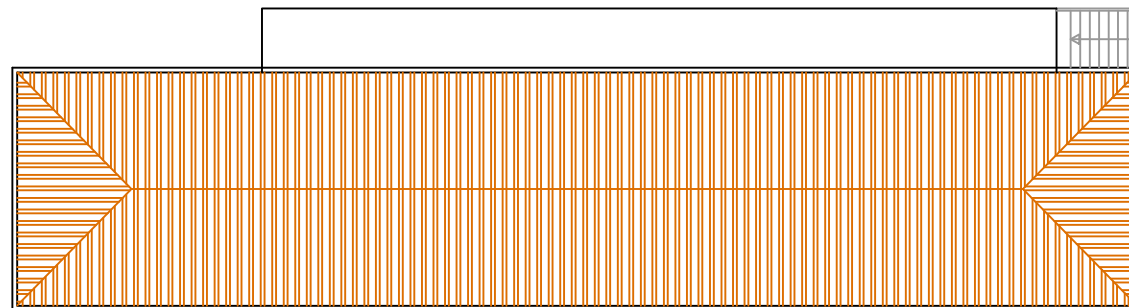


COBERTURA

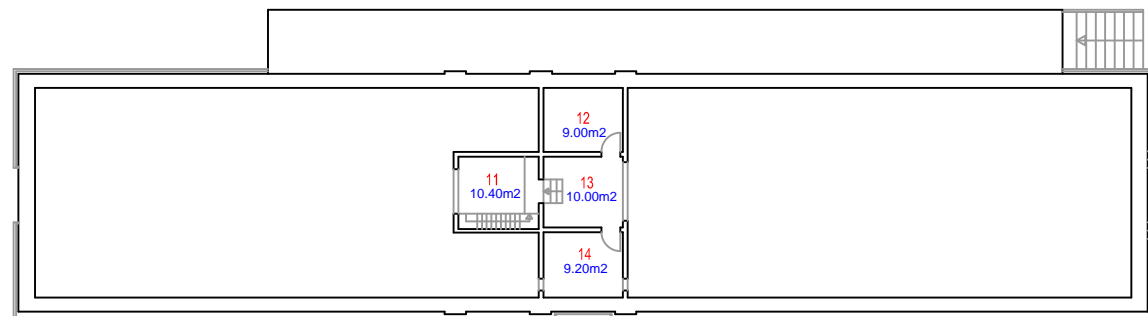

PISO 1

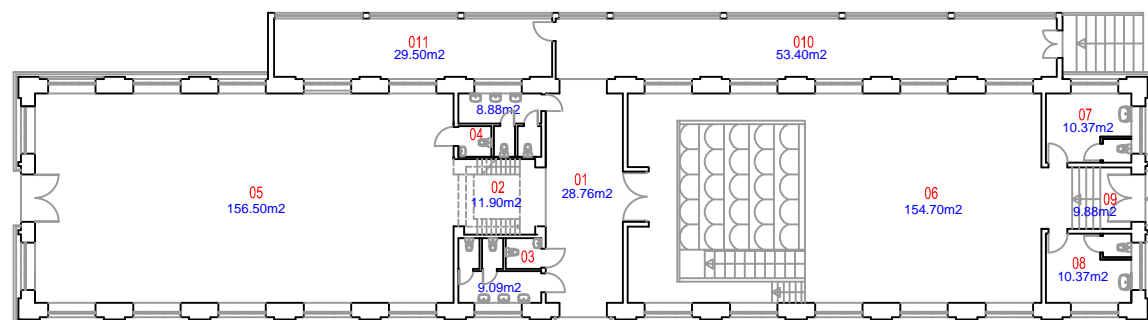

PISO 0

	REITORIA DA UNIVERSIDADE DE LISBOA DIRECÇÃO DE SERVIÇOS TÉCNICOS / D.O.M.		
	DATA Junho 2014 Substituído des. n° Substituído pelo des. n°	Teatro - Antiga Cantina Plantas do Piso 0, Piso 1, Cobertura	DESENHO N° 12
	O TÉCNICO O DESENHADOR Luísa S.G. Monte	O TOPOGRAFO	ESCALA 1/200